


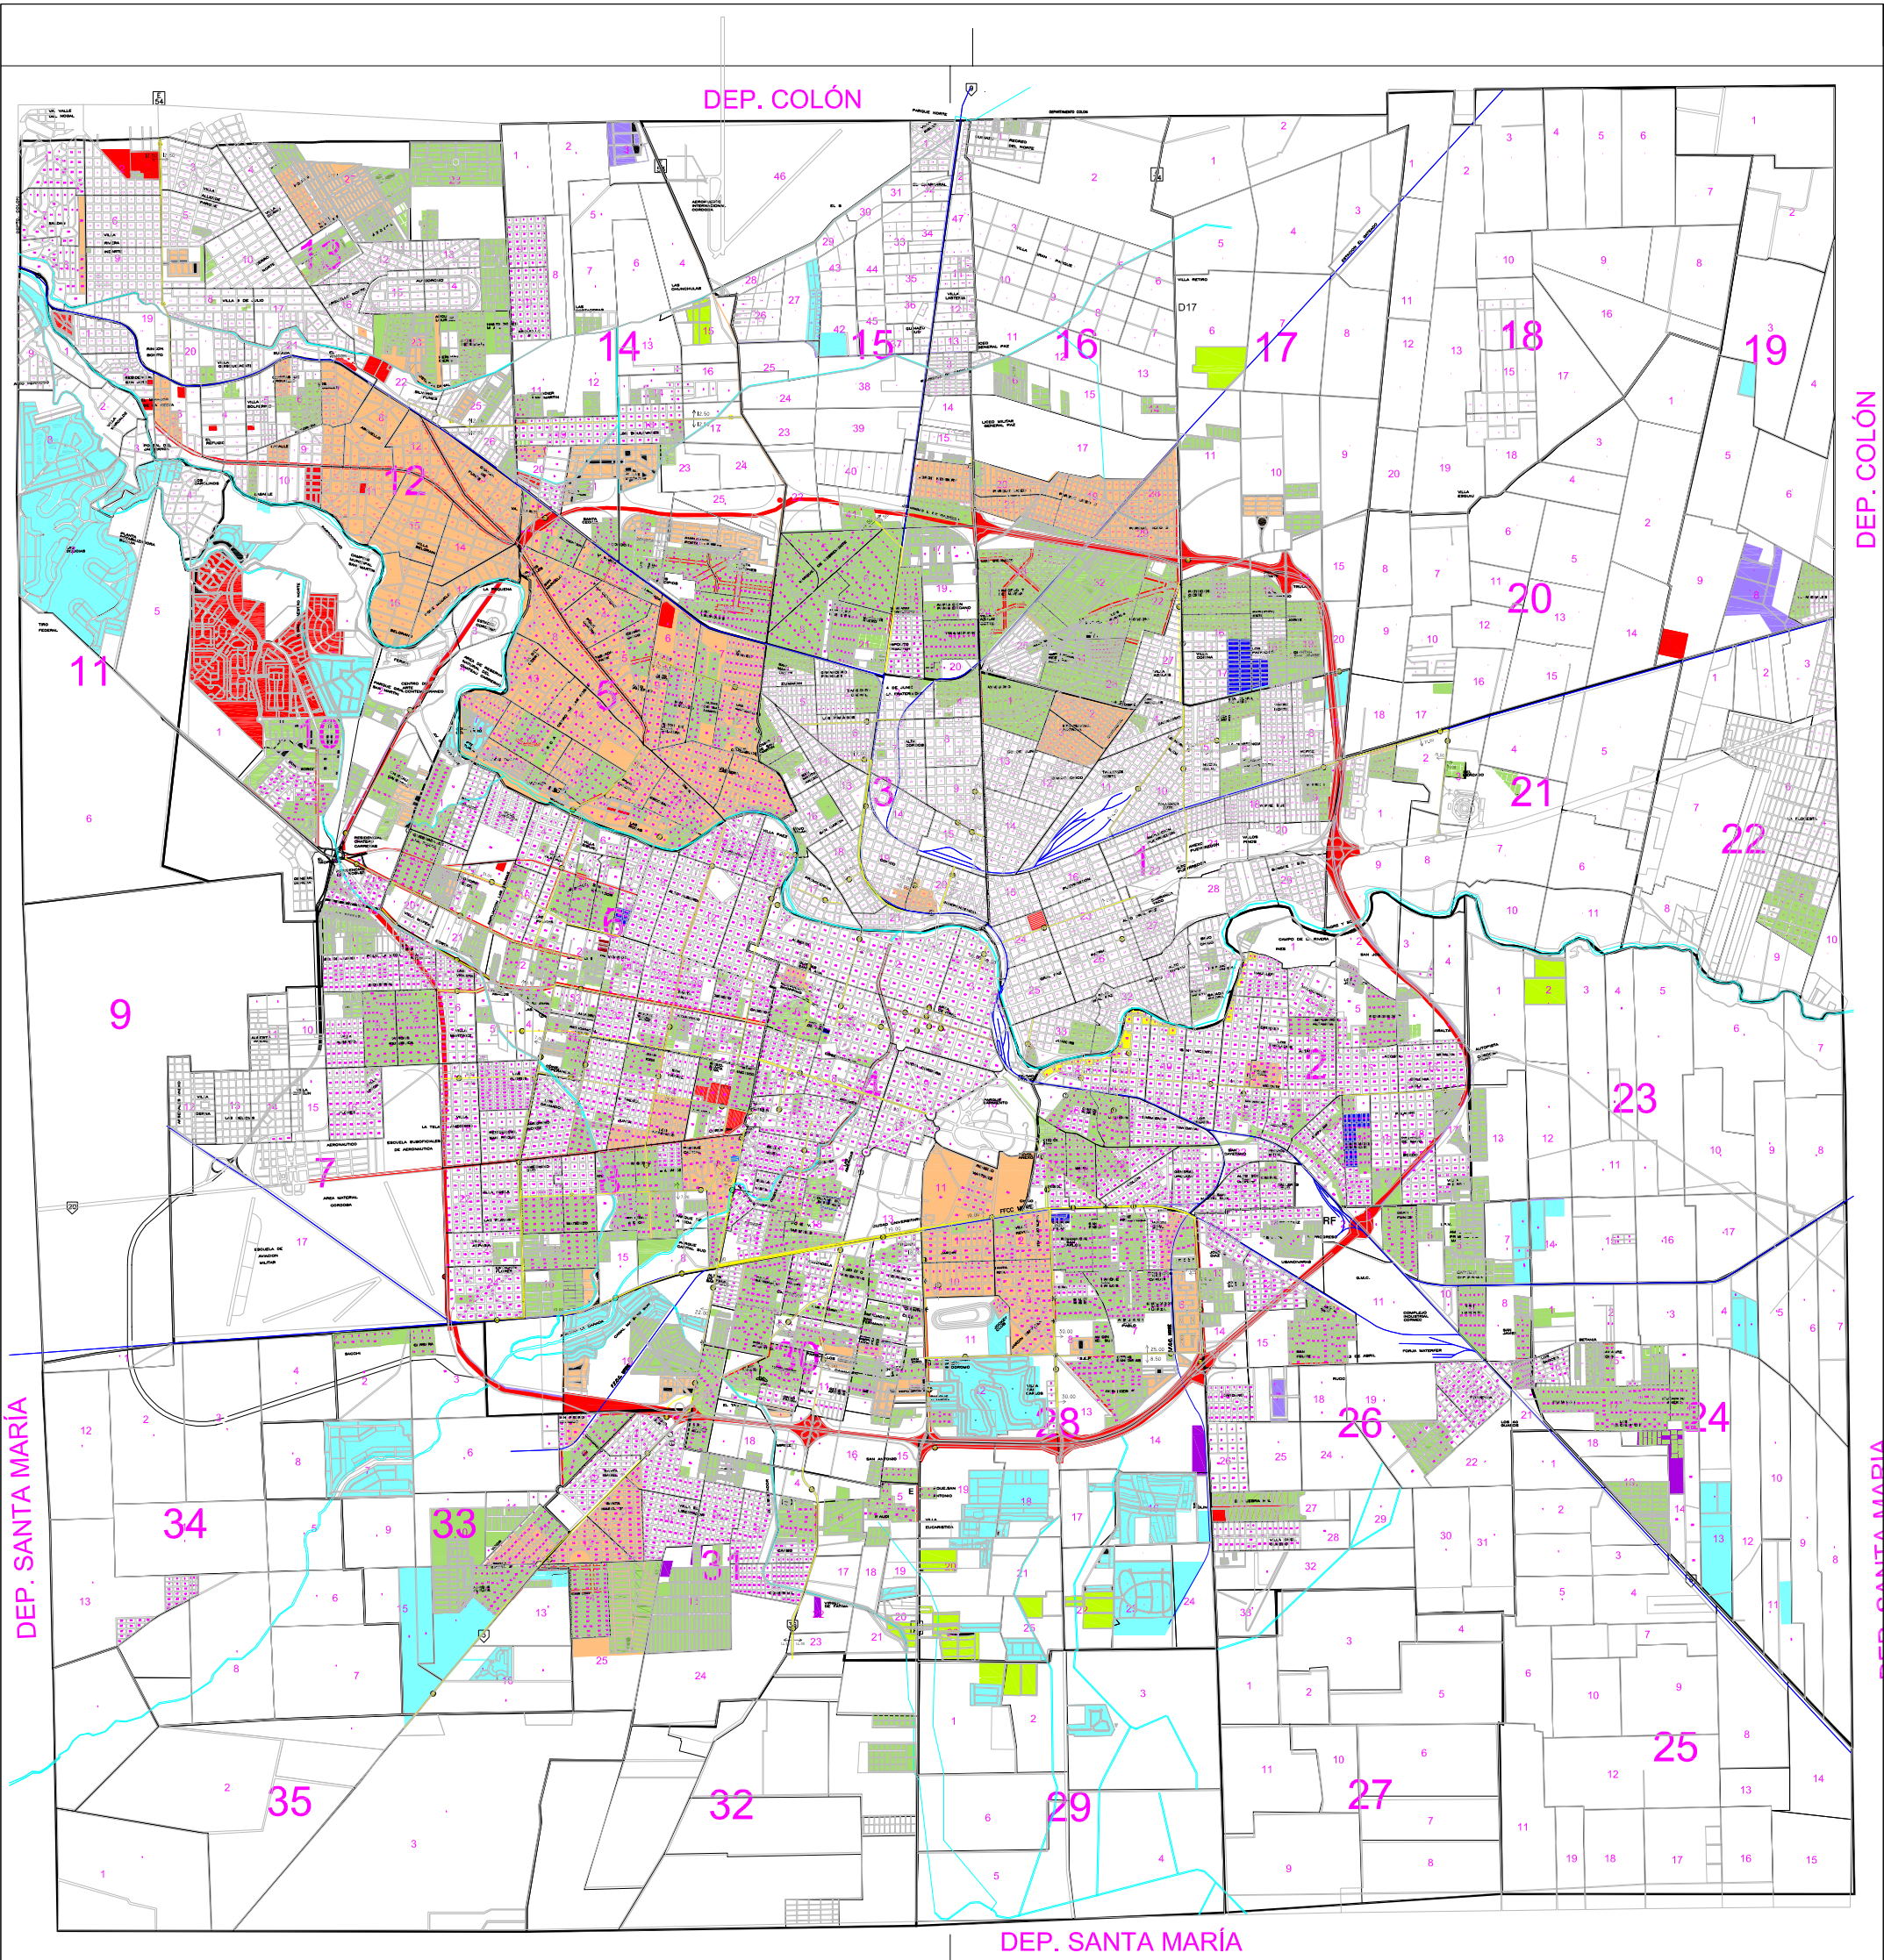

RETIROS DE LÍNEA DE EDIFICACIÓN - ENSANCHES DE CALLE

JARDIN PRIVADO 2.50 MTS 3.00 MTS 3.50 MTS 4.00 MTS 5.00 MTS 6.00 MTS 10.00 MTS ENSANCHE ORD. N° 5922/72 ORD. N° 6032/73		ENSANCHES DE CALLE ORD. N° 6817/78 ART.1º INC. K) (21 M D/L.E. DEL LADO SUR) ORD. N° 7307/81 (PARA LA PARCELA 01-33-056-002) ORD. N° 7778/83 (PROLONGACIÓN DE LA CALLE SARMIENTO) ORD. N° 6817/78 ART.1º INC.R) (19M DEL LADO S.E. P/SAUCE) ORD. N° 6817/78 ART.1º INC.L, LL) Y M) (9.50M AMBOS LADOS)		ORD. N° 8585/90 ART.1º (12M AL N - ART.2º 12M AL SUR) ORD. N° 6817/78 ART.1º INC.N) (19M DEL LADO SE) ORD. N° 6804/78 ART.1º INC.K) (19M DEL LADO OESTE) ORD. N° 6804/78 ART.1º INC.D) (19M DEL LADO NORTE) ORD. N° 6804/78 ART.1º INC.E) (9.50M C/LADO EJE CALZADA) ORD. N° 6804/78 ART.1º INC. M) (19M DEL LADO SUDOESTE) ORD. N° 6804/78 ART.1º INC.B) (19M DEL LADO NORTE) ORD. N° 7301/81(19 M A PARTIR DE L.E. ACTUAL DEL LADO SUR) ORD. N° 6804/78 ART.1º INC.H) (19M DEL LADO OESTE) DECRETO N° 254 ORD. N° 6817/78 ART. 1º INC. A) (19M DEL LADO ESTE) ORD. N° 6817/78 ART. 1º INC C) (20M E/L.E. CONT. EJE CALLE) ORD. N° 10.019/98 ART. 1º Y 1º BIS ORD. N° 6817/78 ART. 1º INC D) (19M DEL LADO SUR) ORD. N° 6817/78 ART. 1º INC. E) (19M DEL LADO SUR) ORD. N° 6817/78 ART. 1º INC C) (20M E/L.E. CONT. EJE CALLE) ORD. N° 6817/78 ART. 1º INC. O) (PROLONG. C/CERVANTES) ORD. N° 4210/53 (20M DEL LADO OESTE) ORD. N° 6795/78 ART. 1º - ORD. N° 6895/78 ART. 1º		ORD. N° 4210/53 ORD. N° 4991/65 ART. 2º (16M DEL EJE EN SU TRAMO SUR) ORD. N° 384/57 - ORD. N° 4328/54 ORD. N° 6795/78 ART. 1º - ORD. N° 6895/78 ART. 1º ORD. N° 6795/78 ART. 1º - ORD. N° 6895/78 ART. 1º ORD. N° 8247/86 (12.50M - 14.00M DEL EJE DE CALZADA) ORD. N° 6795/78 ART. 1º - ORD. N° 6895/78 ART. 1º ORD. N° 6804/78 ART. 1º INC. N) (9.50M DEL EJE DE CALZADA) ORD. N° 6804/78 ART. 1º INC. B) (19M DEL FFCC HACIA EL N) ORD. N° 6804/78 ART. 1º INC. I) - 9048/93 ORD. N° 6895/78 ART. 1º INC. O) (9.50 DEL EJE DE CALZADA) ORD. N° 6817/78 ART.1º INC.P) (9.50M DEL EJE DE CALZADA) ORD. N° 6895/78 ART.1º INC.M) (28 M DEL LADO OESTE) ORD. N° 6817/78 ART.1º INC.O) (12.50M EJE DE CALZADA) ORD. N° 6795/78 ART. N° INC. P - 8247/86 ART. 2º ORD. N° 10.109/99 ART. 8º (CALZ. 9 M, VEREDAS 2.50M) ORD. N° 10.109/99 ART. 5º ORD. N° 6795/78 ART. 1º INC. L) INC. LL) ORD. N° 10.109/99 ART.3º ORD. N° 10.109/99 ART. 5º (CALZ. DE 12M VEREDA VARIABLE)		ORD. N° 1001/77 (14 M A CONTAR DE LA L.M. N EXISTENTE) ORD. N° 10.109/99 ART. 12º (1º TRAMO: 31M DEL LADO SUR) ORD. N° 6795/78 ART.1º INC.M) (28M DEL LADO OESTE) ORD. N° 6723/77 ORD. N° 10.109 ART.10º (7M DEL EJE DE CALLE ACTUAL) ORD. N° 6795/78 ART. 1º INC.P) (17M DEL LADO NORTE) ORD. N° 6804/78 ART.1º INC.O) (7.90M EJE DE CALZADA) ORD. N° 5288/67 ORD. N° 9182/94 ART. 1º INC. R) (12.50M EJE DE CALZADA) ORD. N° 6817/78 ART.1º INC.F) (12.50M EJE DE CALZADA) ORD. N° 8593/90 Y ORD. N° 4083 ORD. N° 6817/78 ART.1º INC.L, LL) Y M) (9.50M EJE CALZADA) ORD. N° 8294/87 ART. 1º Y 2º(31M DEL O Y 15 M HACIA EL O) ORD. N° 9048/93 ART. 1º INC. A), B) Y C) ORD. N° 9048/93 ART. 5º - ORD. N° 9660/97 ORD. N° 9048/93 ART. 3º INC.D) ORD. N° 9660/97 ART. 1º ORD. N° 6804/78 ART. 1º INC. P) (17.50M DEL EJE DE CALLE) ORD. N° 6804/78 ART. 1º INC. S) (14M DEL EJE DE CALZADA) ORD. N° 6804/78 ART. 1º INC. T) (14M DEL EJE DE CALZADA) ORD. N° 6804/78 ART. 1º INC. T) (14M DEL EJE DE CALZADA)	
--	--	--	--	---	--	---	--	--	--

SECRETARÍA DE DESARROLLO URBANO

SUBSECRETARÍA DE PLANEAMIENTO

DIRECCIÓN DE PLANEAMIENTO URBANO

DIRECCIÓN DE OBRAS PRIVADAS Y USO DEL SUELO

LA INFORMACIÓN AQUÍ VENTIDA SE REALIZÓ SOBRE LA BASE CATASTRAL INTERIOR SE RECOMIENDA VERIFICAR LAS NOMENCLATURAS CON EL EMAP DE CATASTRO.